# Haus 31, Attika

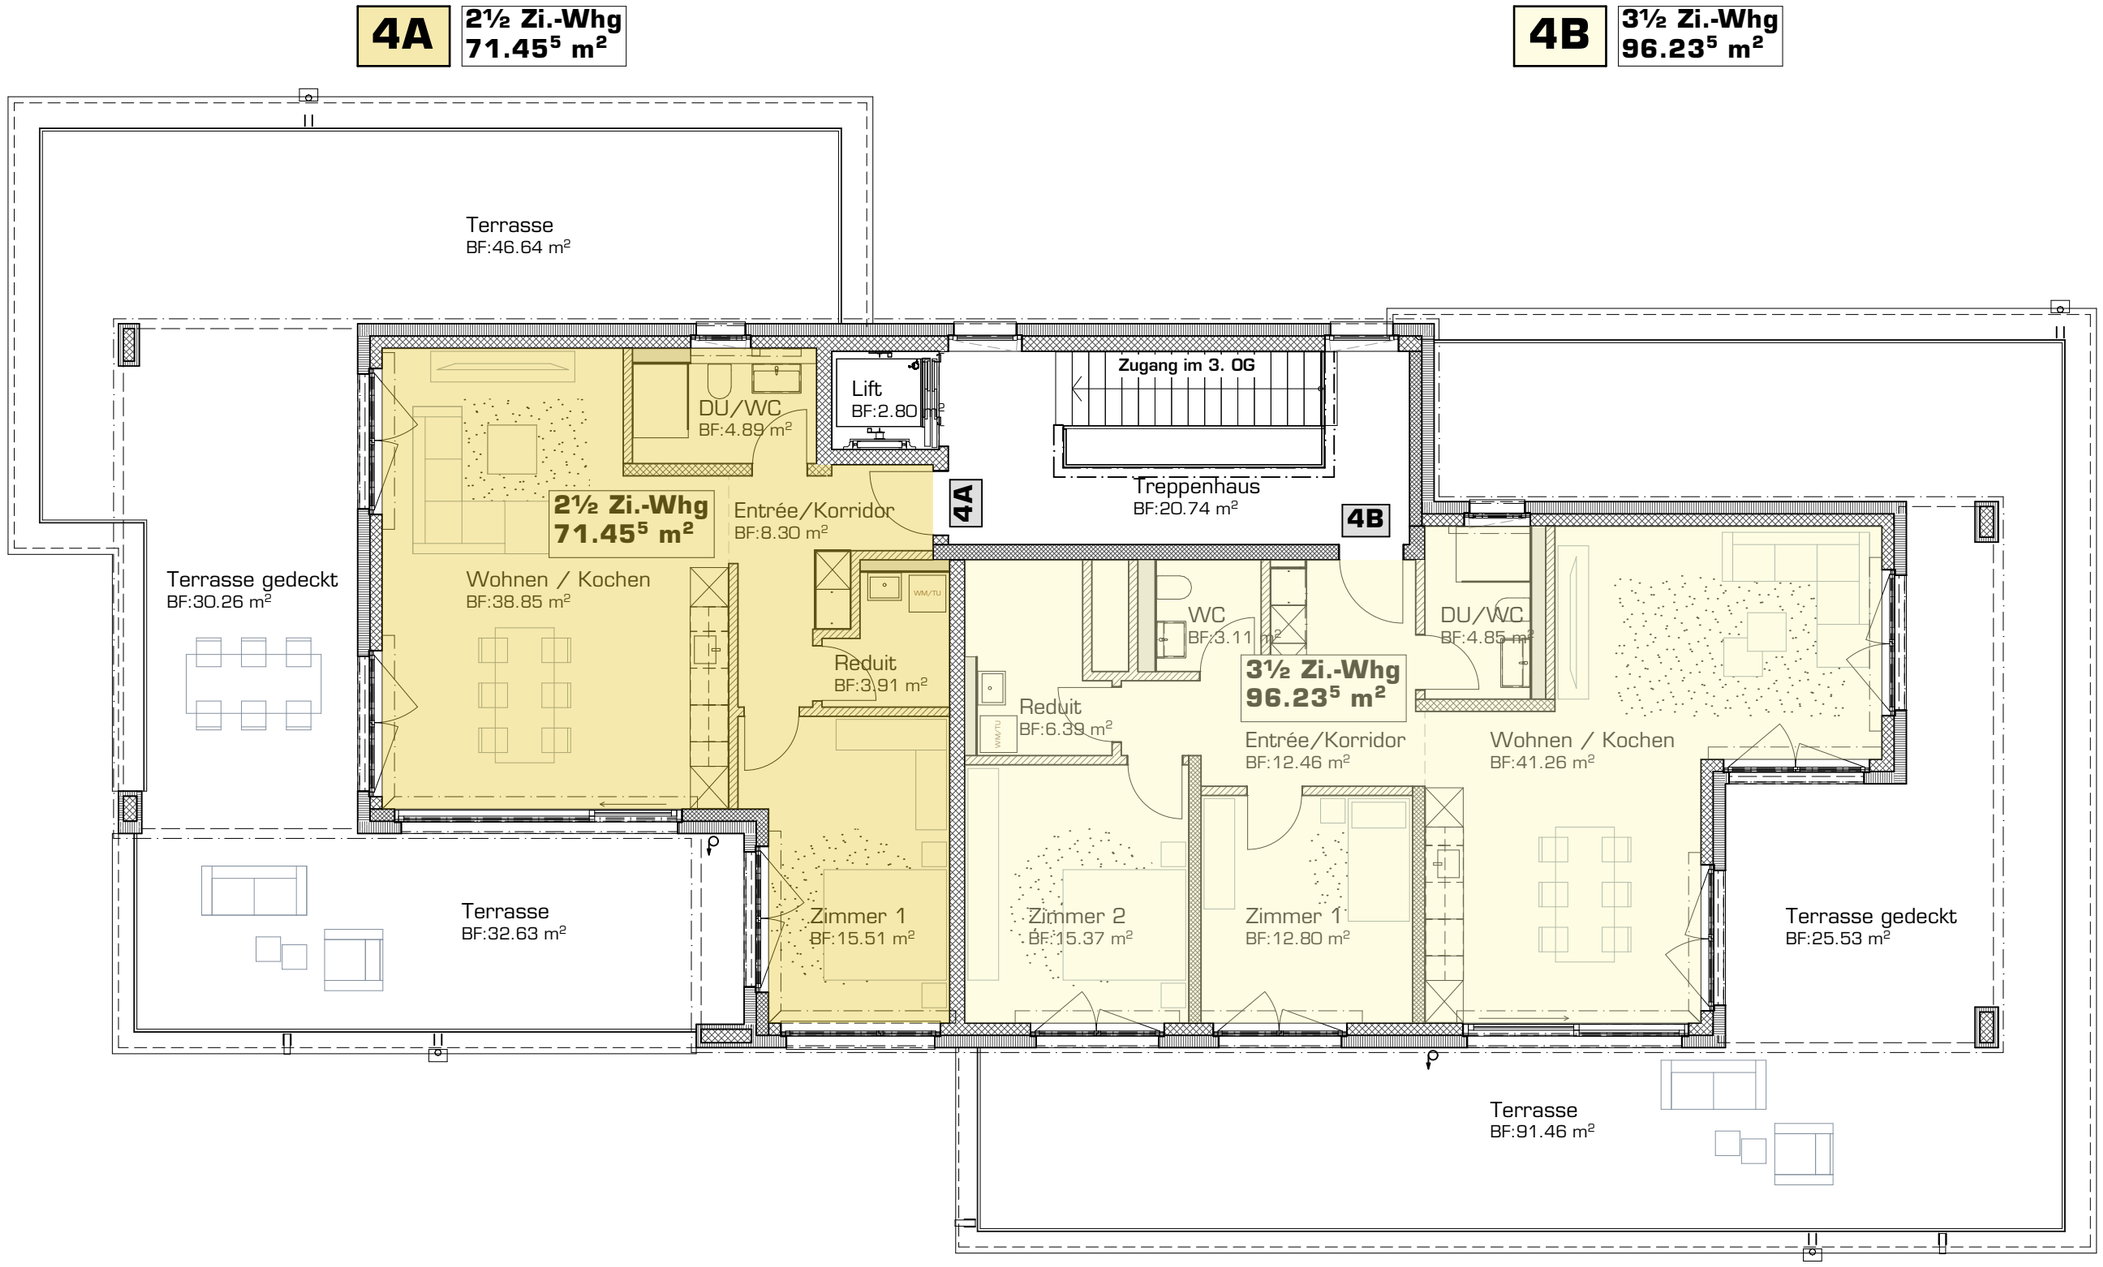


marty architektur ag

| Haus 31 | Grundriss<br>**Attika** | Mst.<br>**1:100** | Plangrösse<br>**A3** |
|---|---|---|---|