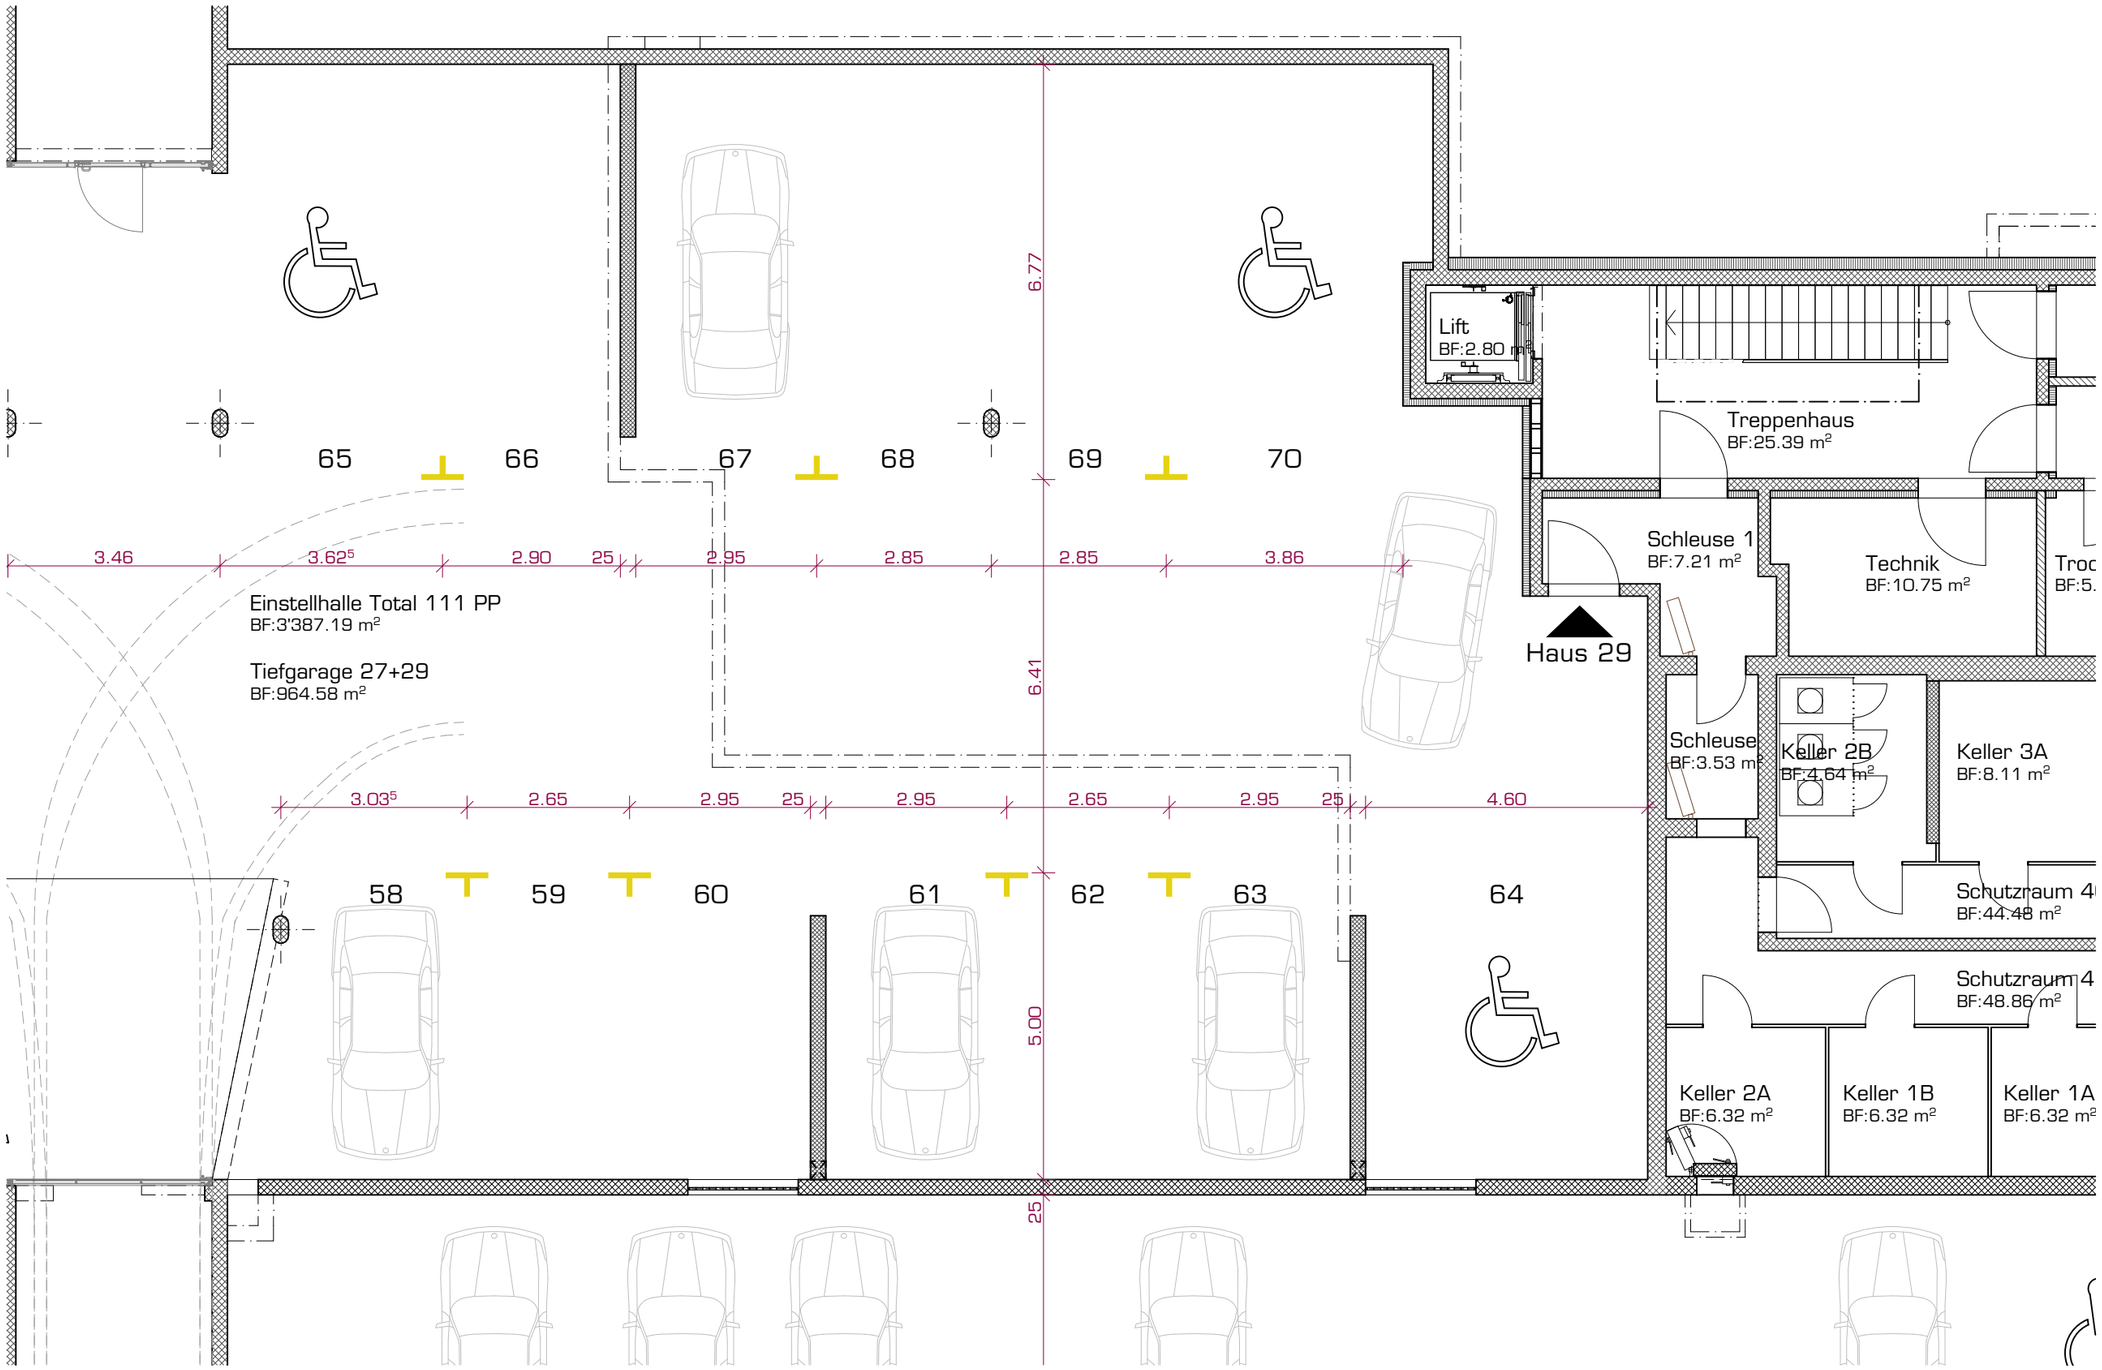

N

0 5 10

Haus 29

Grundriss
Parkplätze

Mst.
1:100

Plangrösse
A3

marty architektur ag