
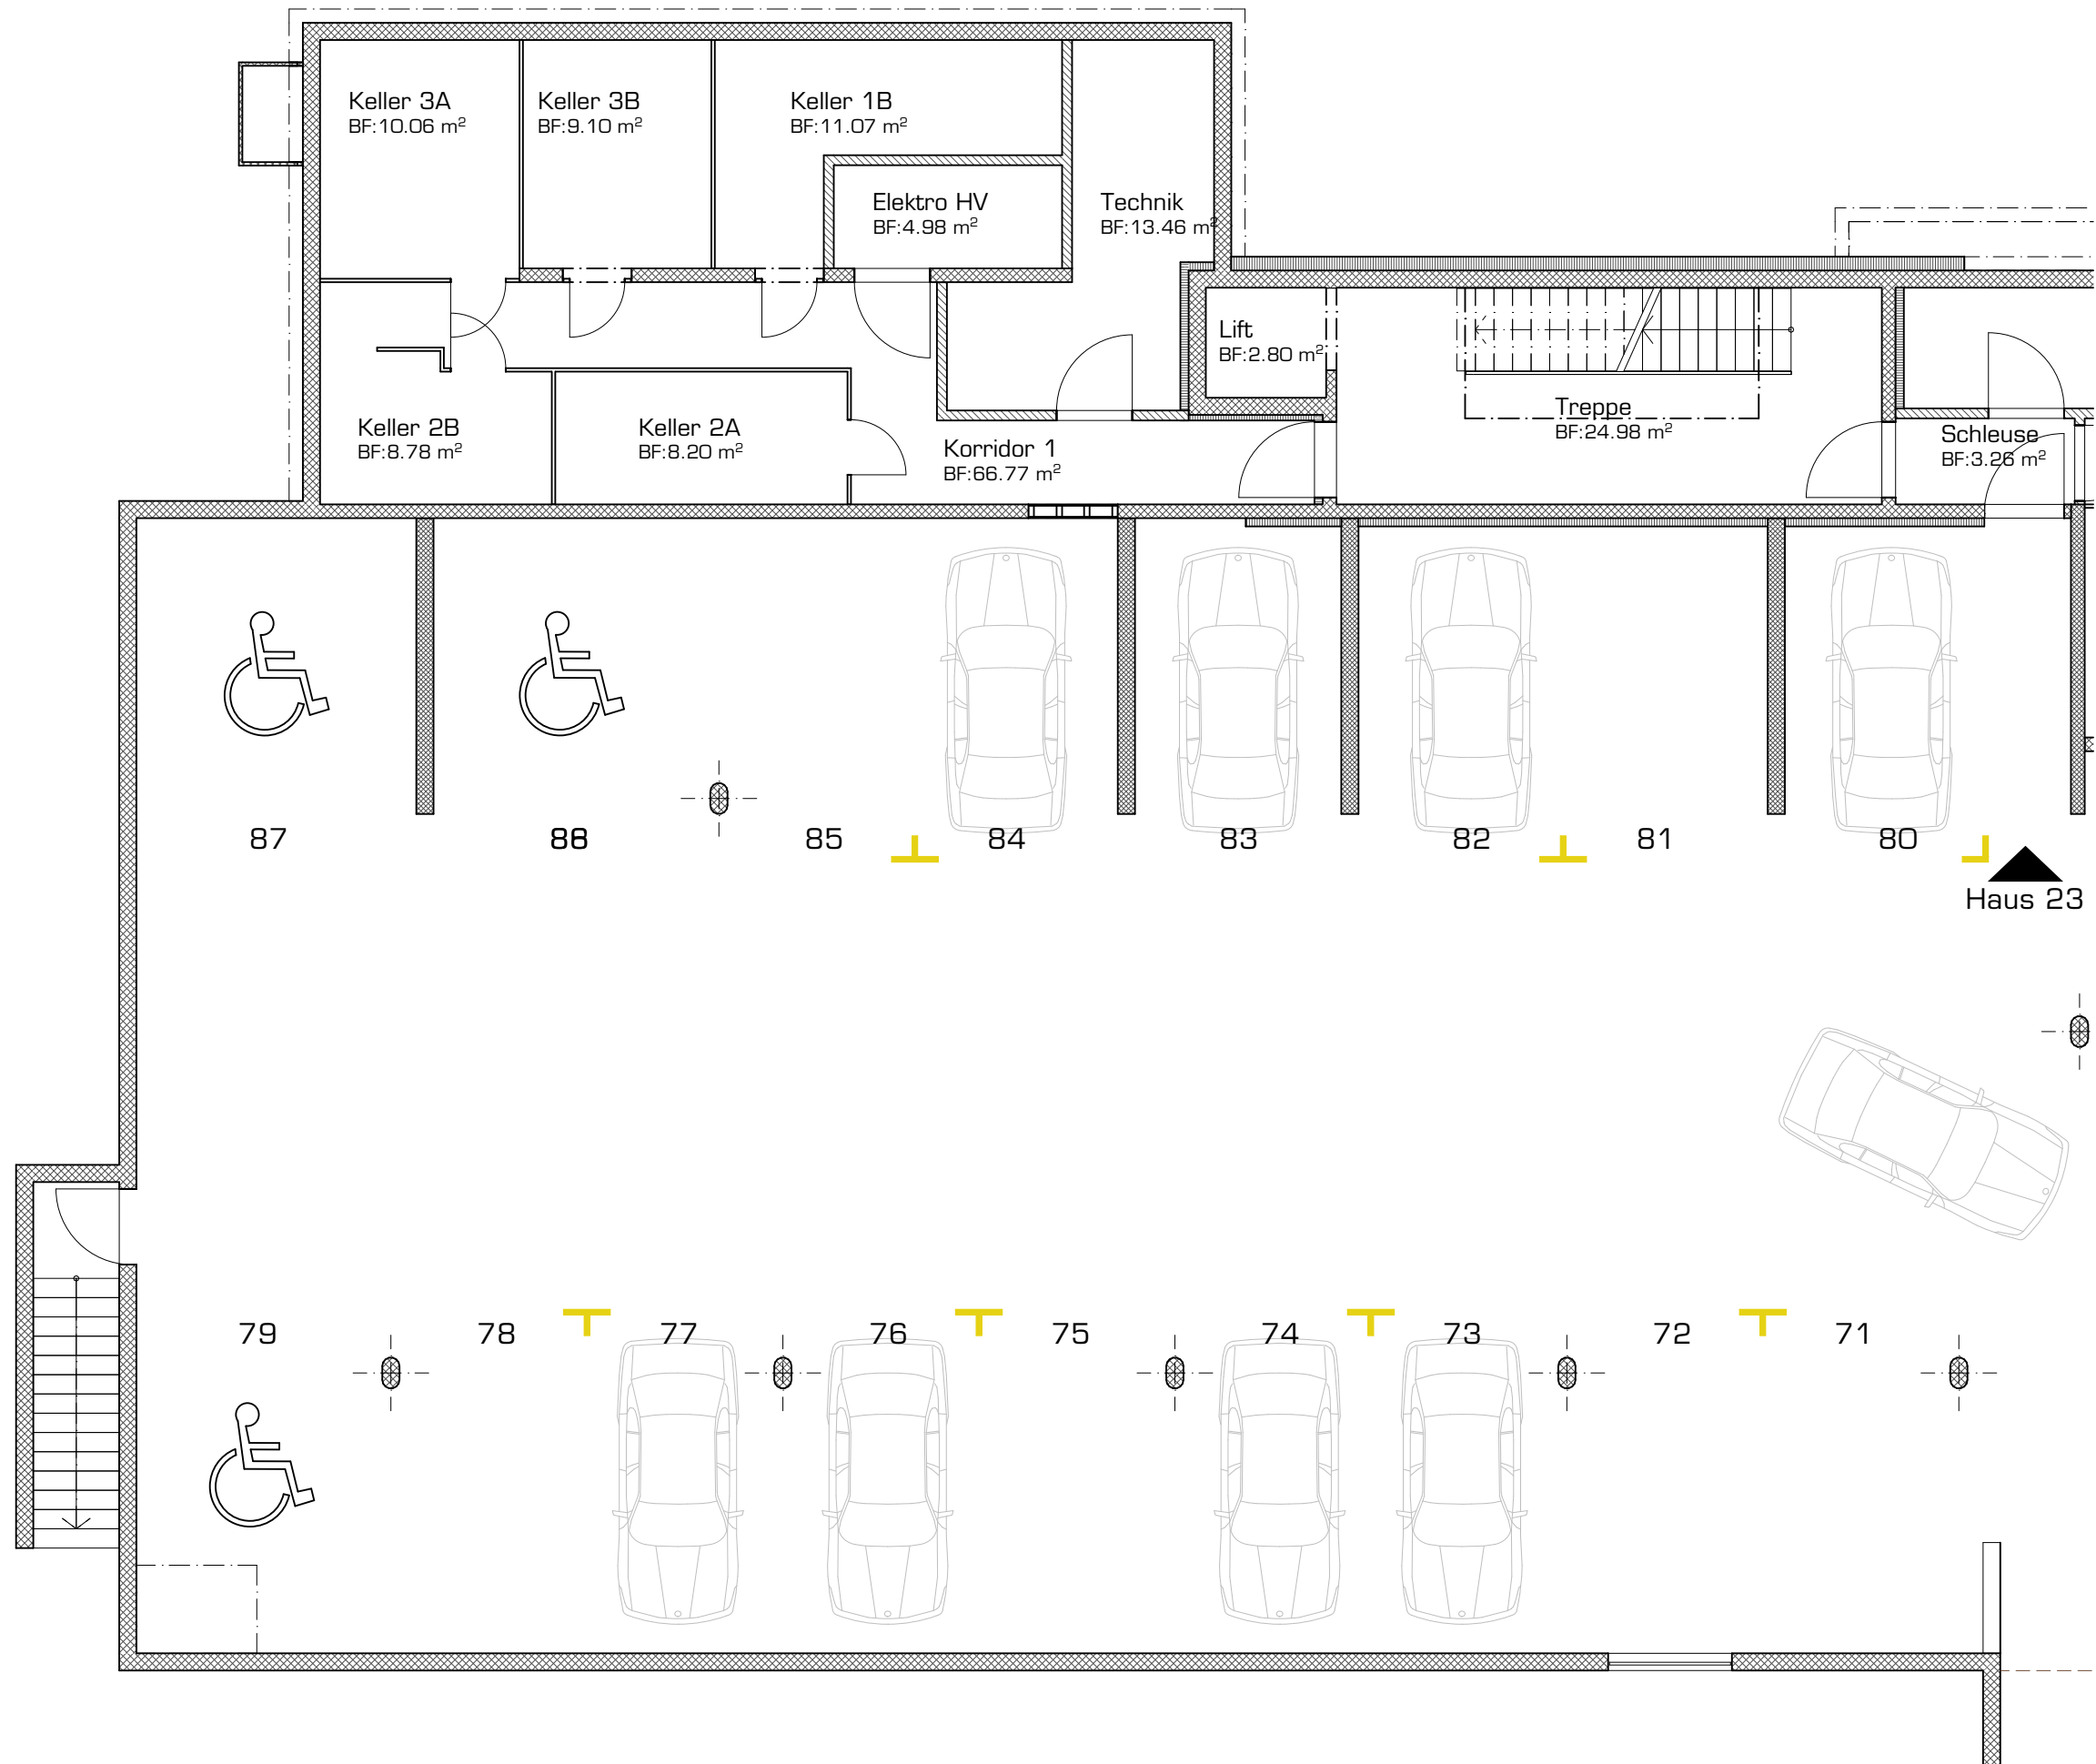


Haus 23



Grundriss
Parkplätze

Mst.
1:100

Plangrösse
A3

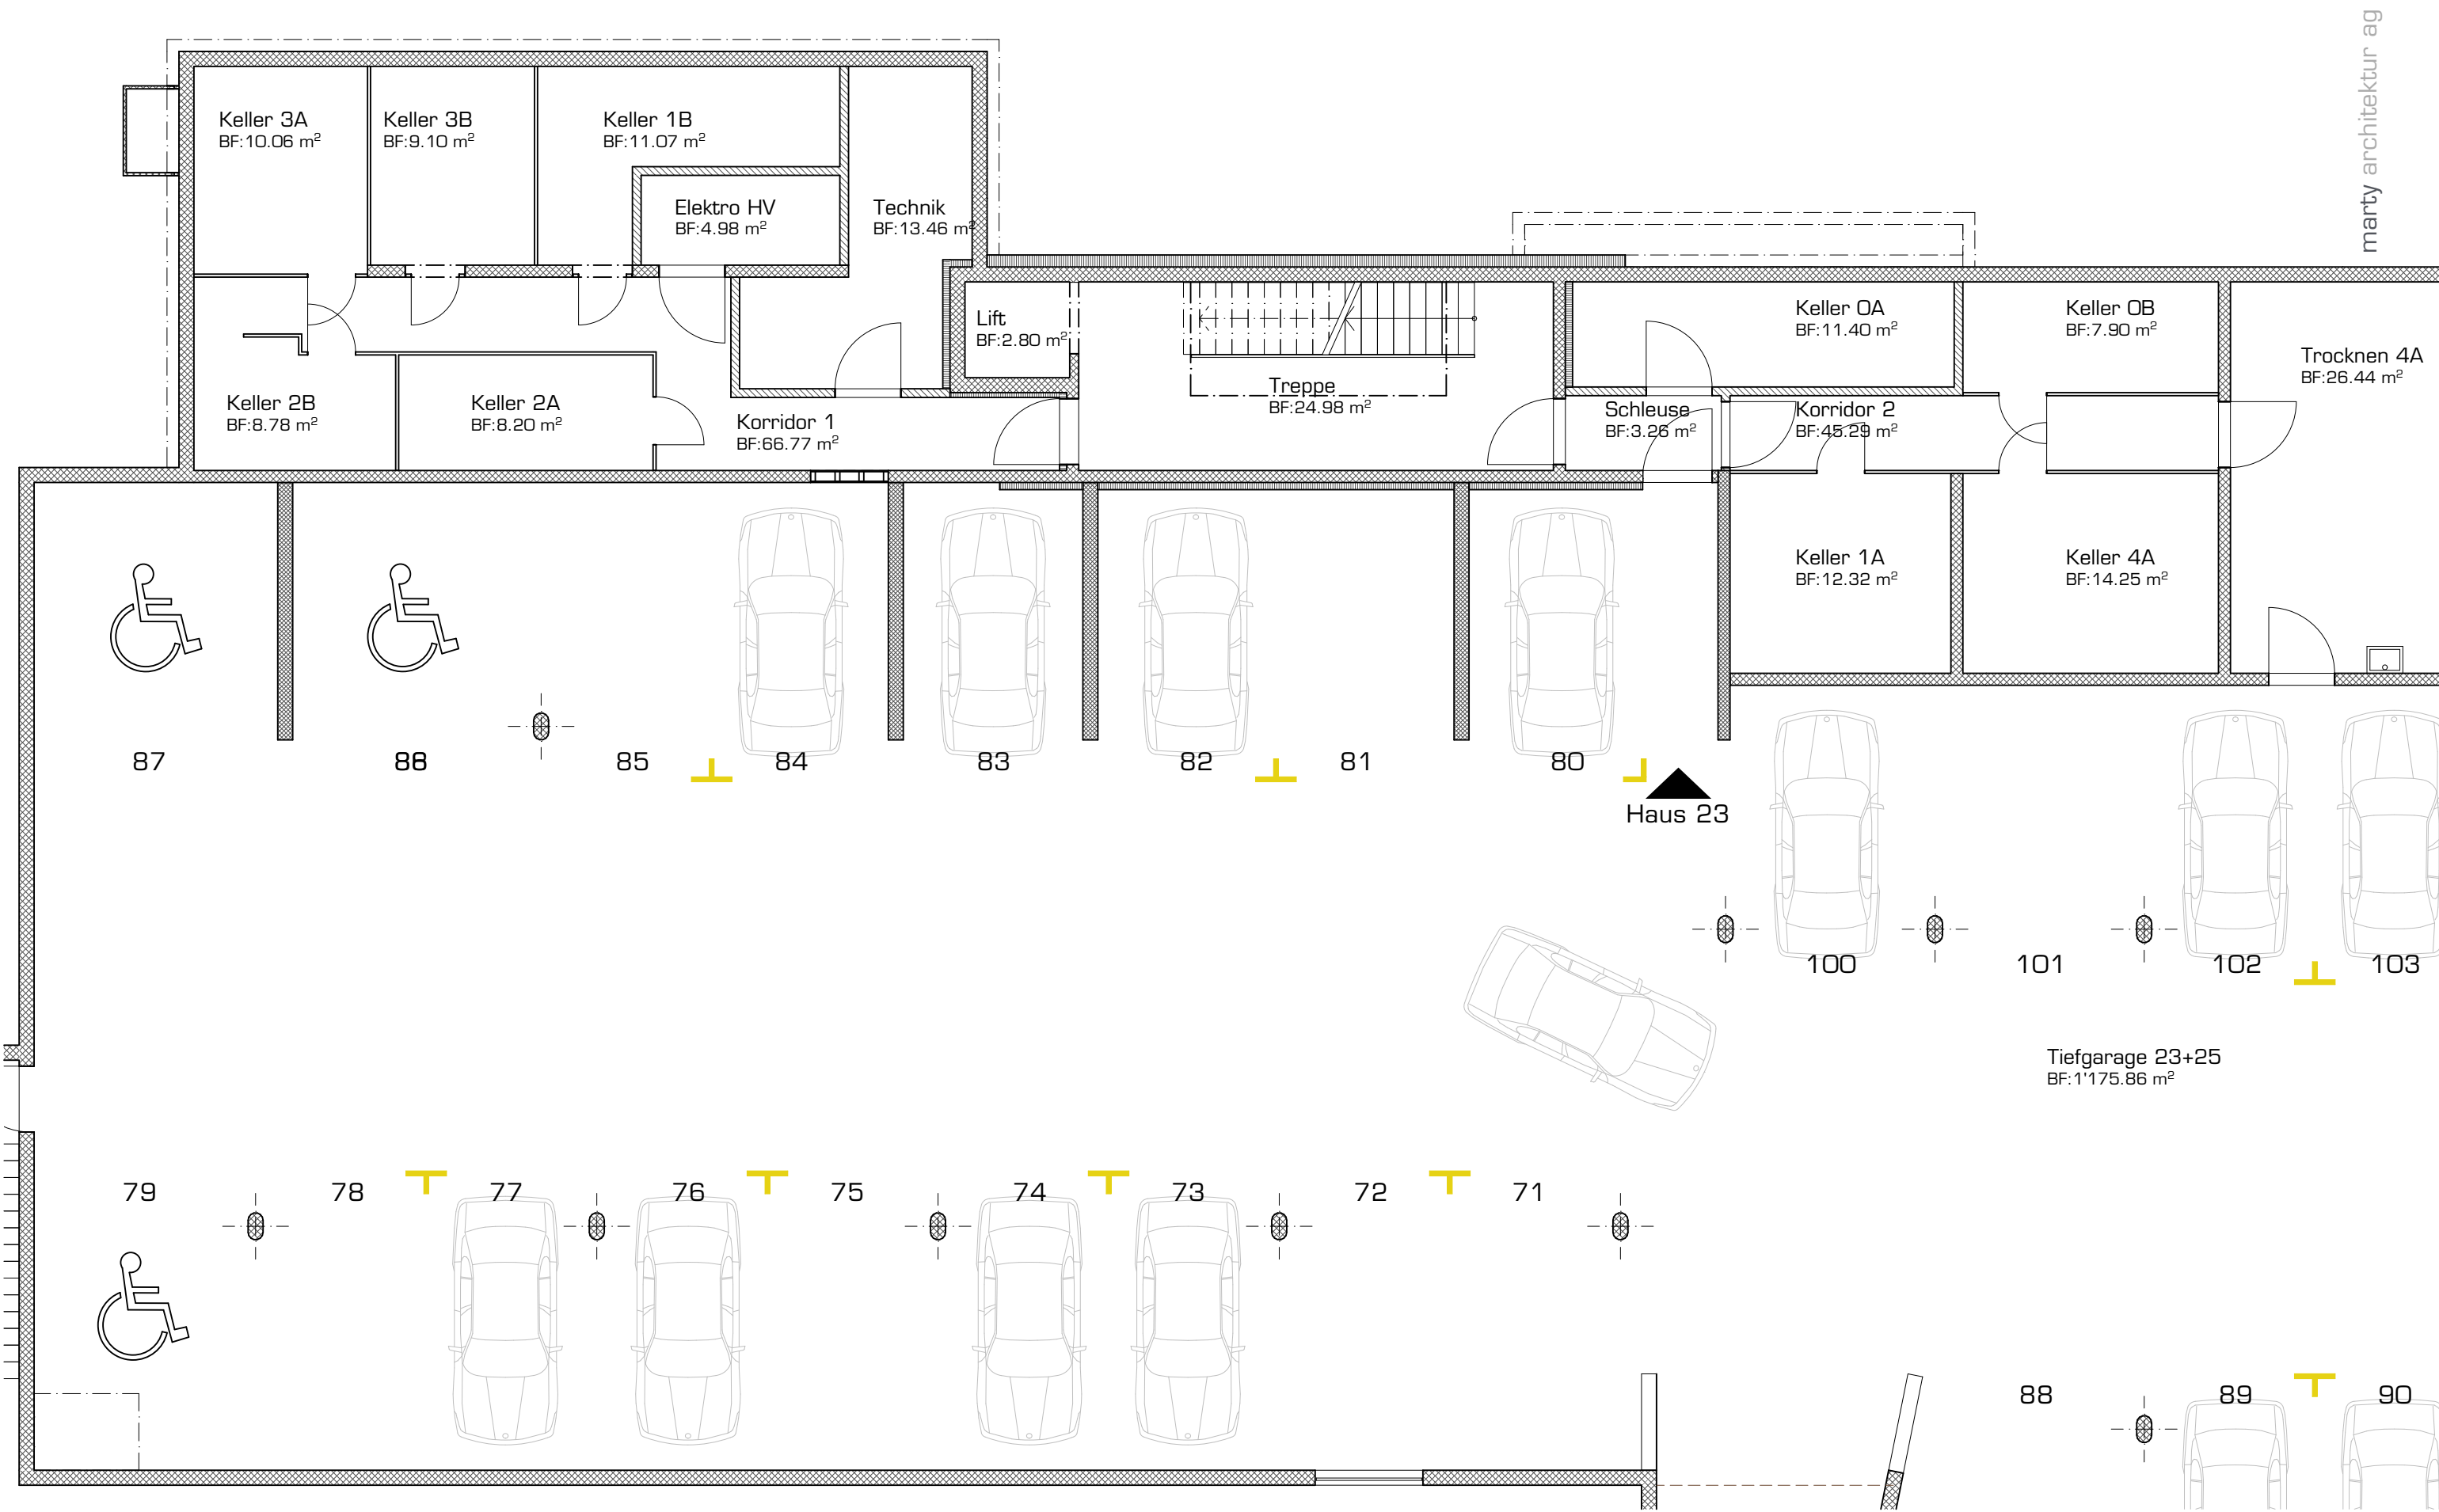

marty architektur ag

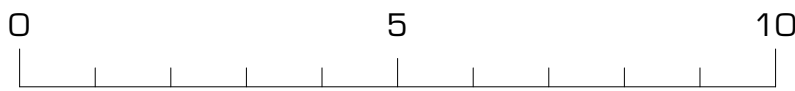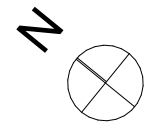

Haus 23

Grundriss
Untergeschoss

Mst.
1:100

Plangrösse
A3